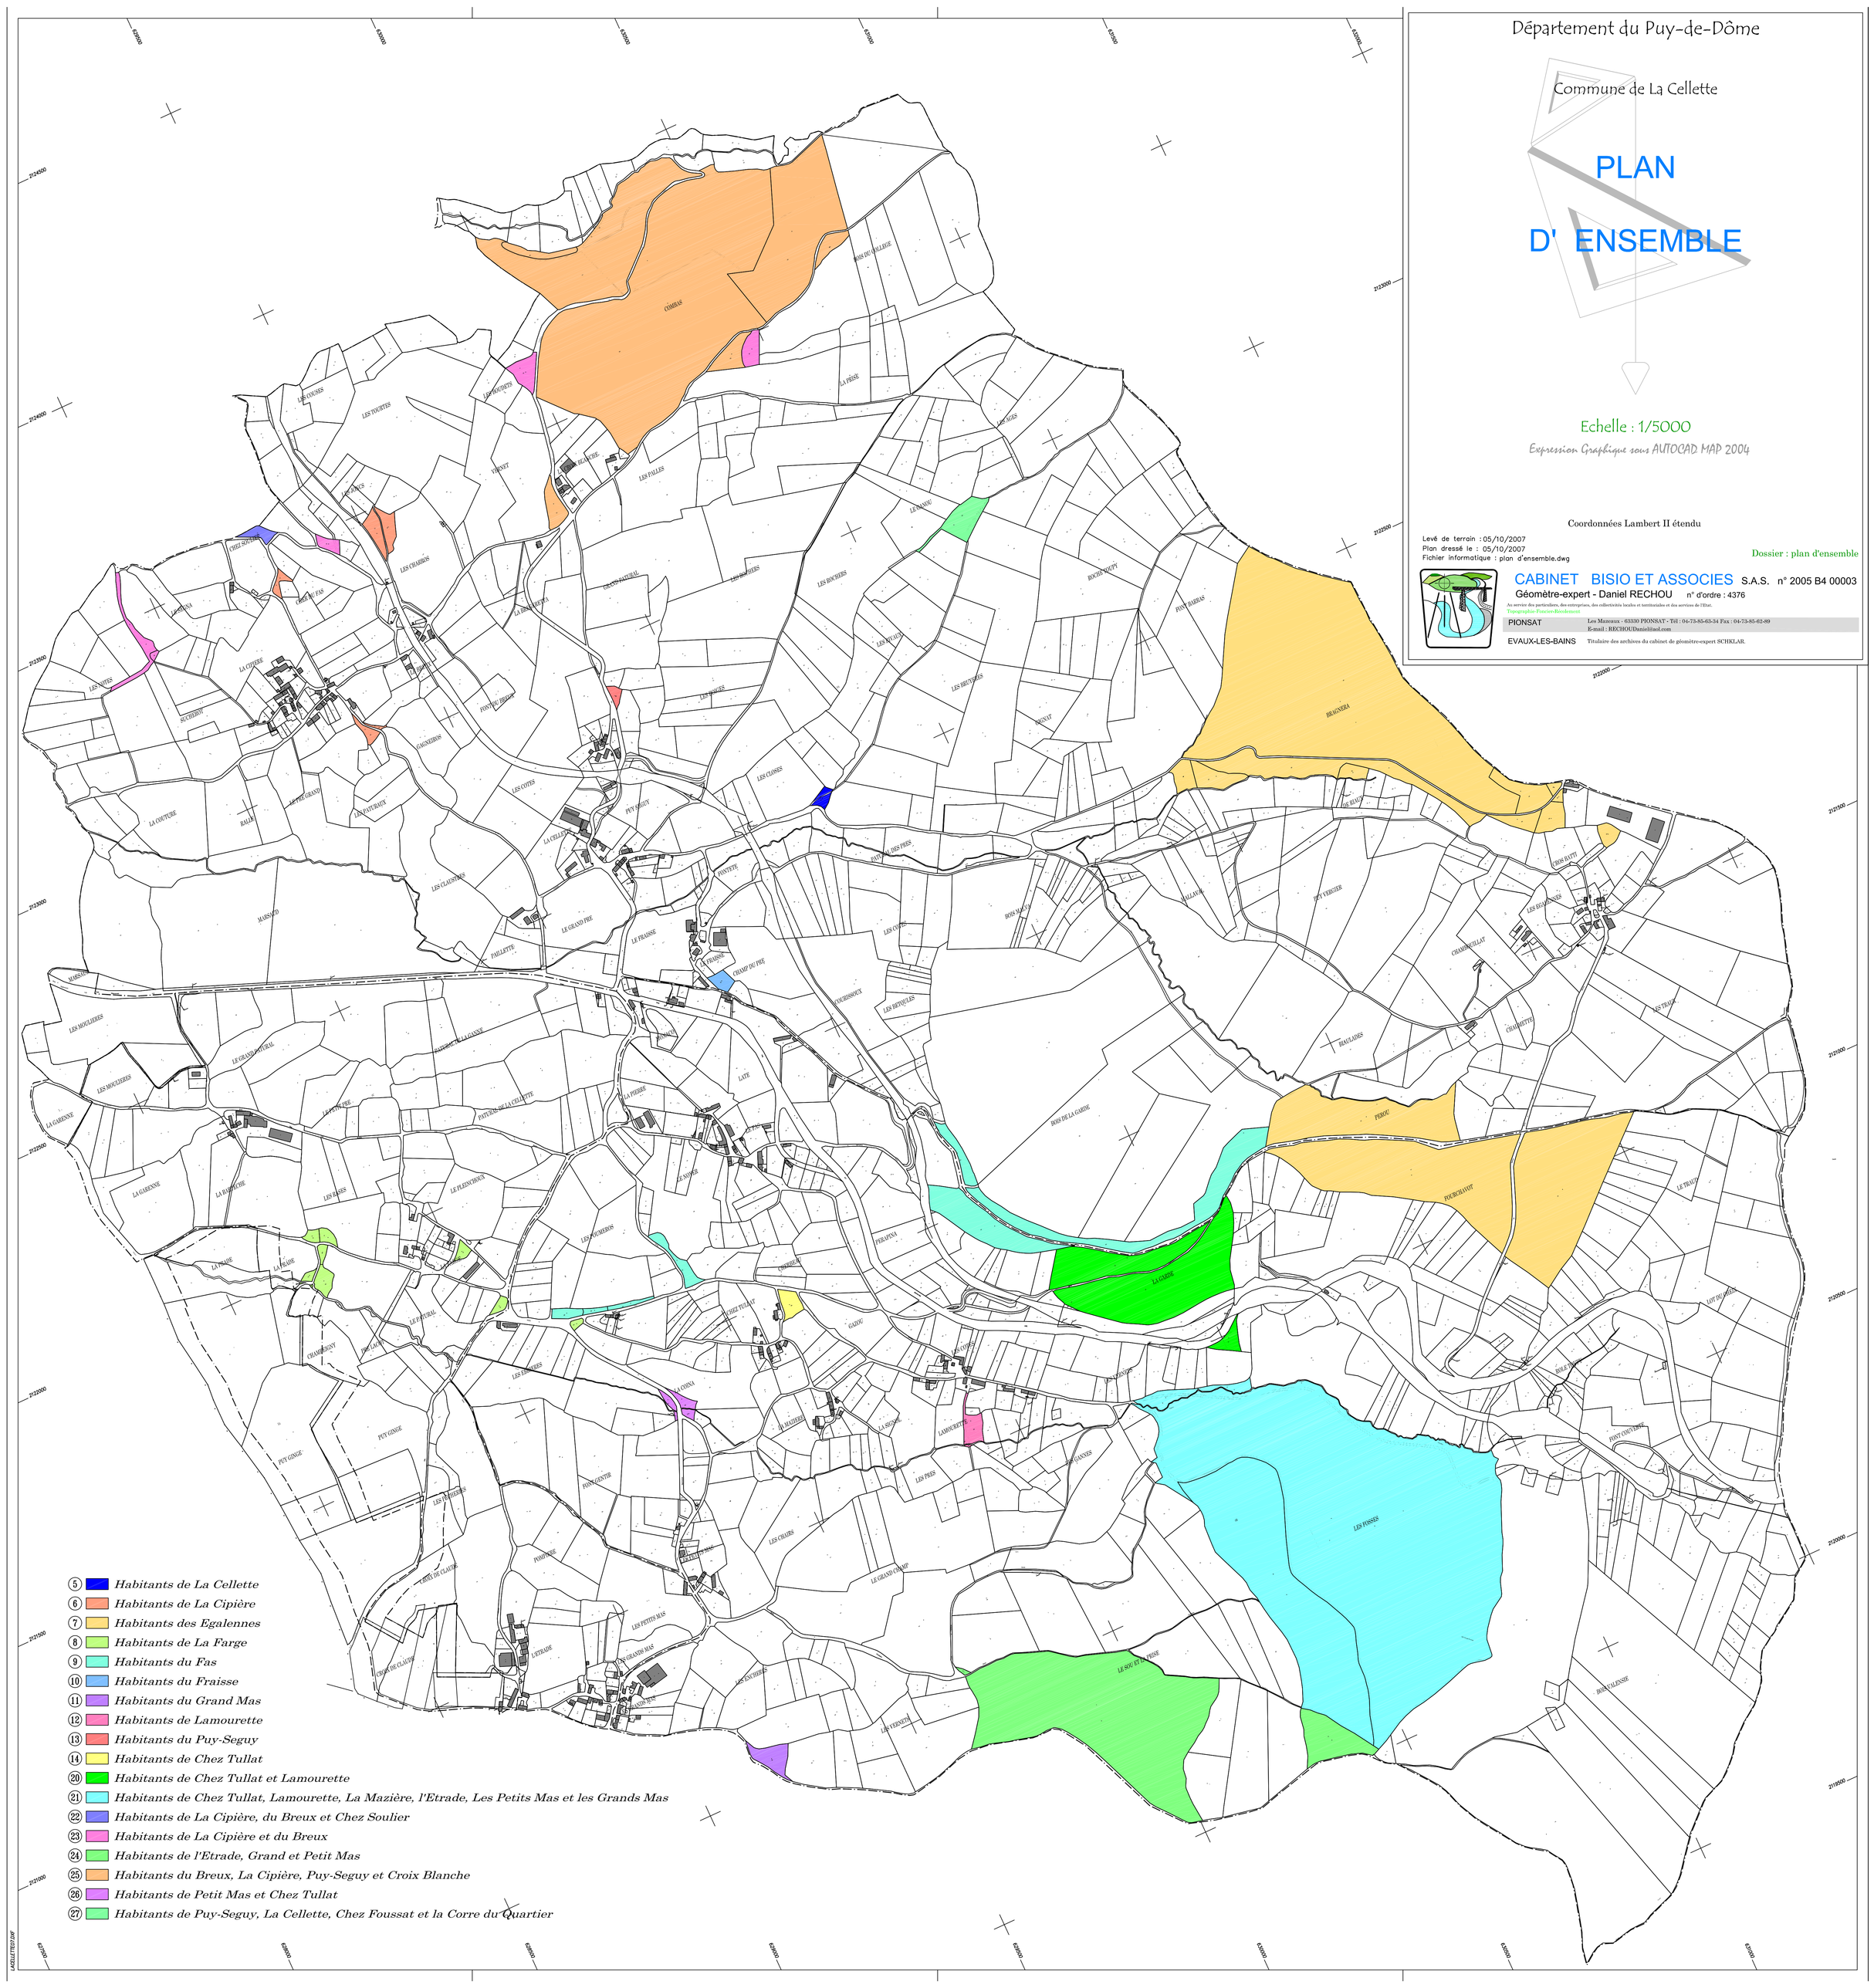

Département du Puy-de-Dôme
Commune de La Cellette
PLAN
D' ENSEMBLE
Echelle : 1/5000
Expression Graphique sous AUTOCAD MAP 2004
Coordonnées Lambert II étendu
Levé de terrain : 05/10/2007
Plan dressé le : 05/10/2007
Fichier informatique : plan d'ensemble.dwg
Dossier : plan d'ensemble
CABINET BISIO ET ASSOCIES S.A.S. n° 2005 B4 00003
Géomètre-expert - Daniel RECHOU n° d'ordre : 4376
Au service des particuliers, des entreprises, des collectivités locales et territoriales et des services de l'Etat.
Topographie Fonction Bornement
PIONSAT Les Mazeaux : 03330 PIONSAT - Tél : 04-73-85-03-34 Fax : 04-73-85-02-09
E-mail : RECHOU.Daniel@aol.com
EVAUX-LES-BAINS Titulaire des archives du cabinet de géomètre-expert SCHIKLAR.
5 Habitants de La Cellette
6 Habitants de La Cipière
7 Habitants des Egalennes
8 Habitants de La Farge
9 Habitants du Fas
10 Habitants du Fraisse
11 Habitants du Grand Mas
12 Habitants de Lamourette
13 Habitants du Puy-Seguy
14 Habitants de Chez Tullat
20 Habitants de Chez Tullat et Lamourette
21 Habitants de Chez Tullat, Lamourette, La Mazière, l'Etrade, Les Petits Mas et les Grands Mas
22 Habitants de La Cipière, du Breux et Chez Soulier
23 Habitants de La Cipière et du Breux
24 Habitants de l'Etrade, Grand et Petit Mas
25 Habitants du Breux, La Cipière, Puy-Seguy et Croix Blanche
26 Habitants de Petit Mas et Chez Tullat
27 Habitants de Puy-Seguy, La Cellette, Chez Foussat et la Corre du Quartier